

Frente Calado Gran Formato Ciega Abierta

Máxima visibilidad con un estilo único

¡ INFORMACIÓN

Fabricamos de manera automática letras de gran formato gracias a nuestra moldeadora de 600 mm. Calamos el frente de la letra con el motivo o diseño que nos envíe, quedando los laterales totalmente macizos y sin vaciados. Una letra totalmente personalizada que podemos combinar con el tipo de iluminación que prefieras.

⚙️ ASPECTOS TÉCNICOS

FRENTE DE LA LETRA: Hierro Bruto / Hierro Lacado

ACABADOS: NCS, RAL, Pantone (Hierro Lacado)

TRASERA DE LA LETRA: PVC 10 mm / Marco de tubo / Estructura

! LIMITACIONES

FONDO DE LETRA (TIZÓN):

- Medida estándar (mm): 250 / 300 / 400 / 500 / 600
- Medidas especiales: Consultar

TRAZO MÍNIMO: 100 mm

DIMENSIÓN MÍNIMA: 200 mm / Consultar para menos

DIMENSIÓN MÁXIMA: Sin límites / Consultar

🗨️ OBSERVACIONES

ÁNGULO PERIMETRAL:

Para letras de más de 2 metros de altura la fabricación se realiza con ángulo perimetral.

🔧 INSTALACIÓN

LUGAR DE COLOCACIÓN:

Interior y exterior

INSTALACIÓN:


Existen múltiples maneras, sea apoyadas en el suelo o instaladas sobre fachadas. El tipo de instalación siempre dependerá del tamaño de las letras, la superficie y el tipo de iluminación. Sobre el **suelo** se pueden instalar con zapatas en la base de las letras y atornilladas o embutidas en cajado de hormigón o similar, o bien mediante una peana o pletina de base. En **fachadas** existen múltiples posibilidades aunque en la mayoría de los casos proponemos eliminar las traseras de PVC (para letras de más de 2 metros) e instalarlas mediante ángulos perimetrales a la fachada.

PLANTILLAS:

Suministramos plantillas solo si se nos solicitan. Al trabajar solo para profesionales del sector, la mayor parte de las plantillas se las preparan nuestros clientes.

📐 ESQUEMA MODELO


! LETRA ABIERTA POR DETRÁS
(Existe modelo cerrado)

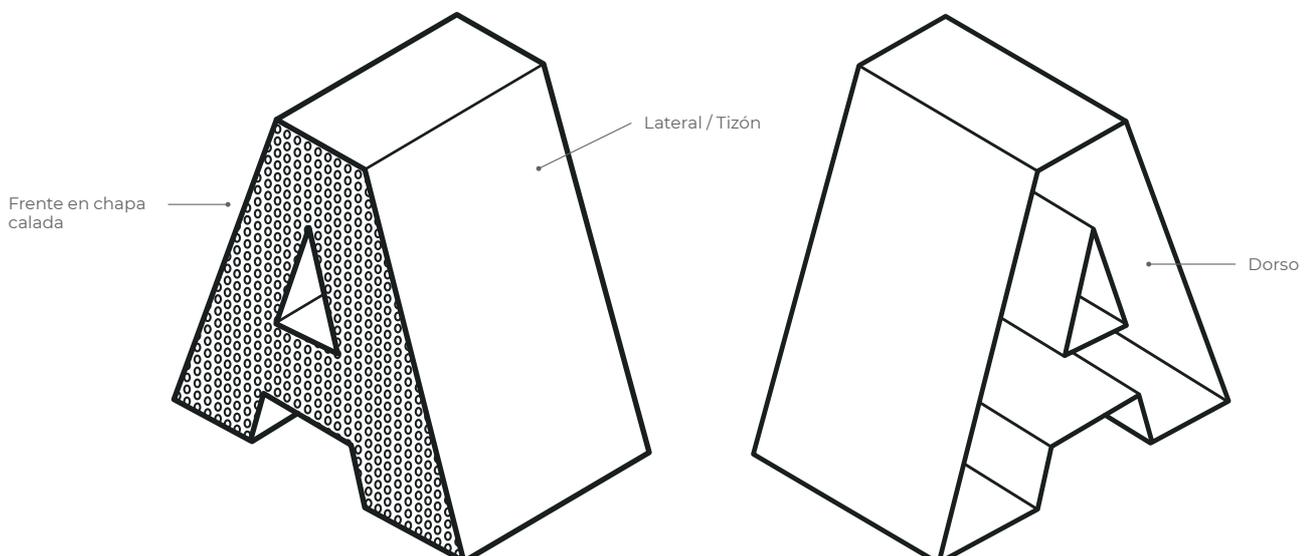


Frente Calado Gran Formato Ciega Abierta

Máxima visibilidad con un estilo único

ESQUEMA - FACHADAS

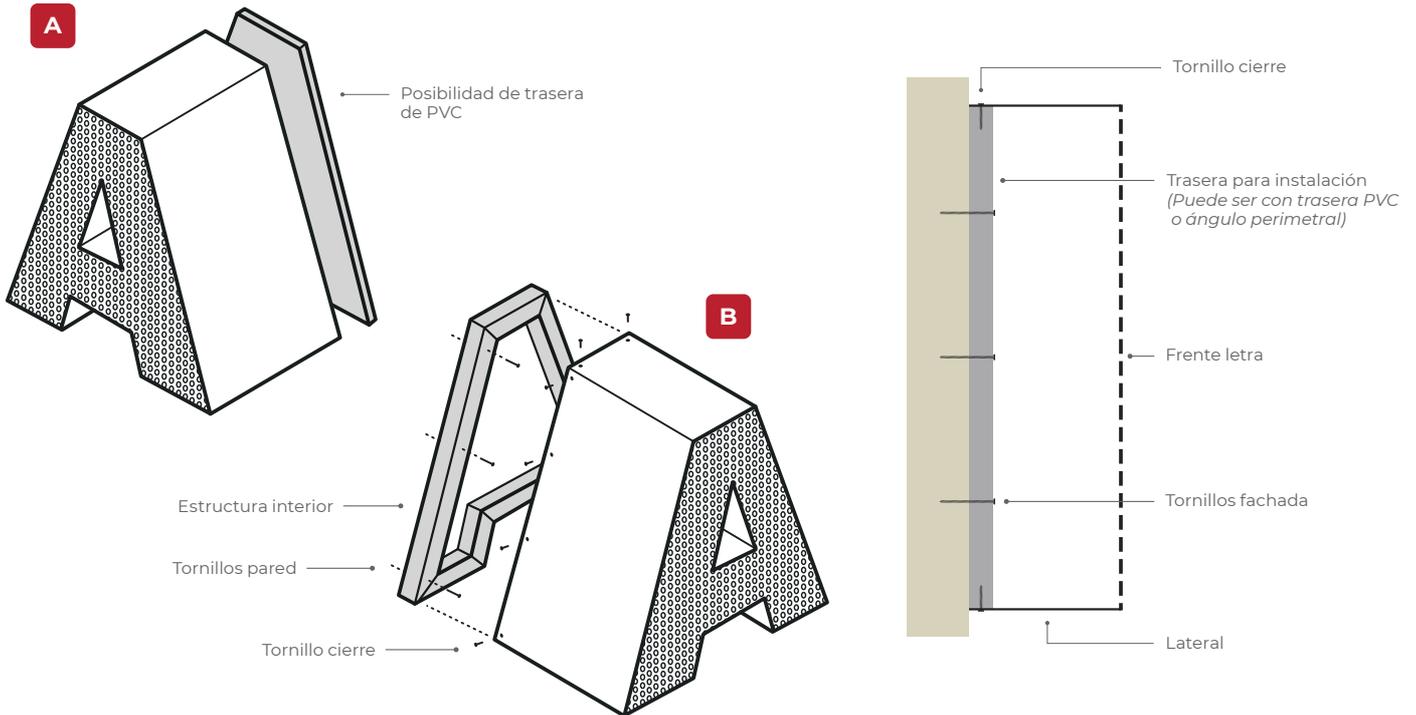


ESQUEMA - INSTALACIÓN EN SUELO

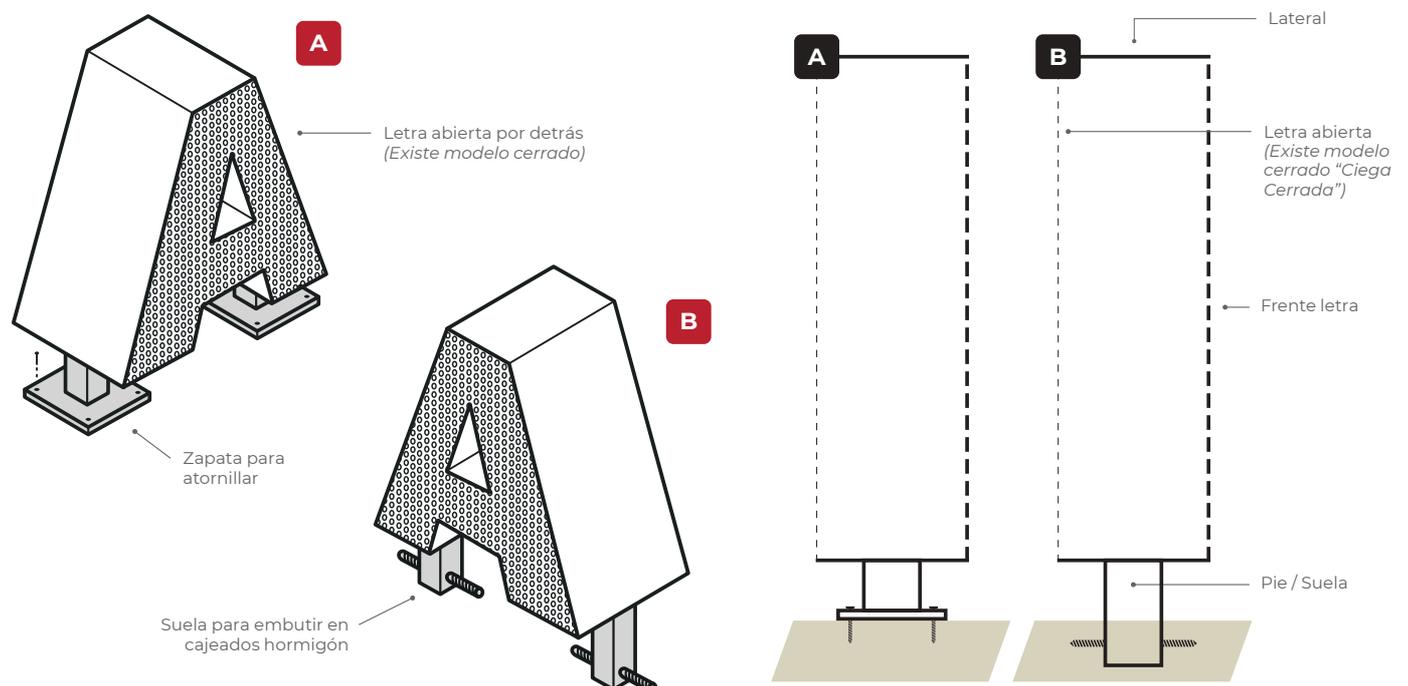

Frente Calado Gran Formato Ciega Abierta

Máxima visibilidad con un estilo único

ESQUEMA - BASES

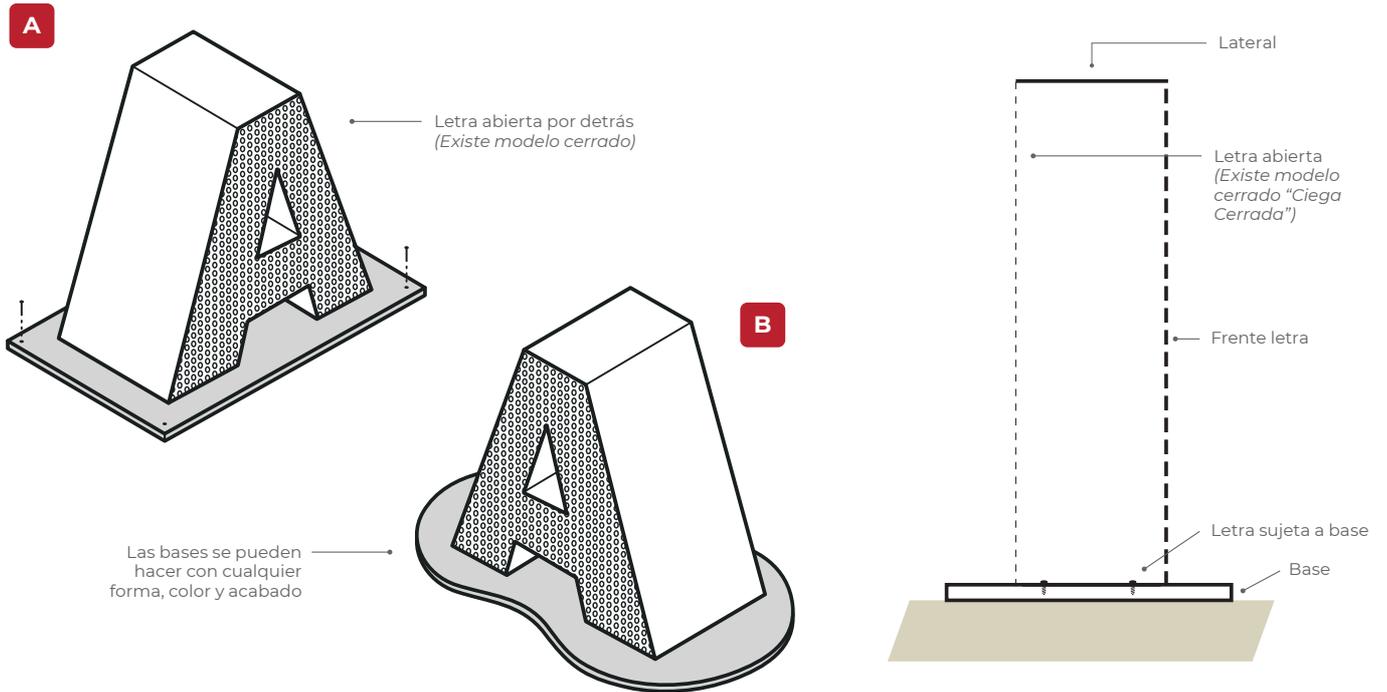

ESQUEMA - PEANAS

